


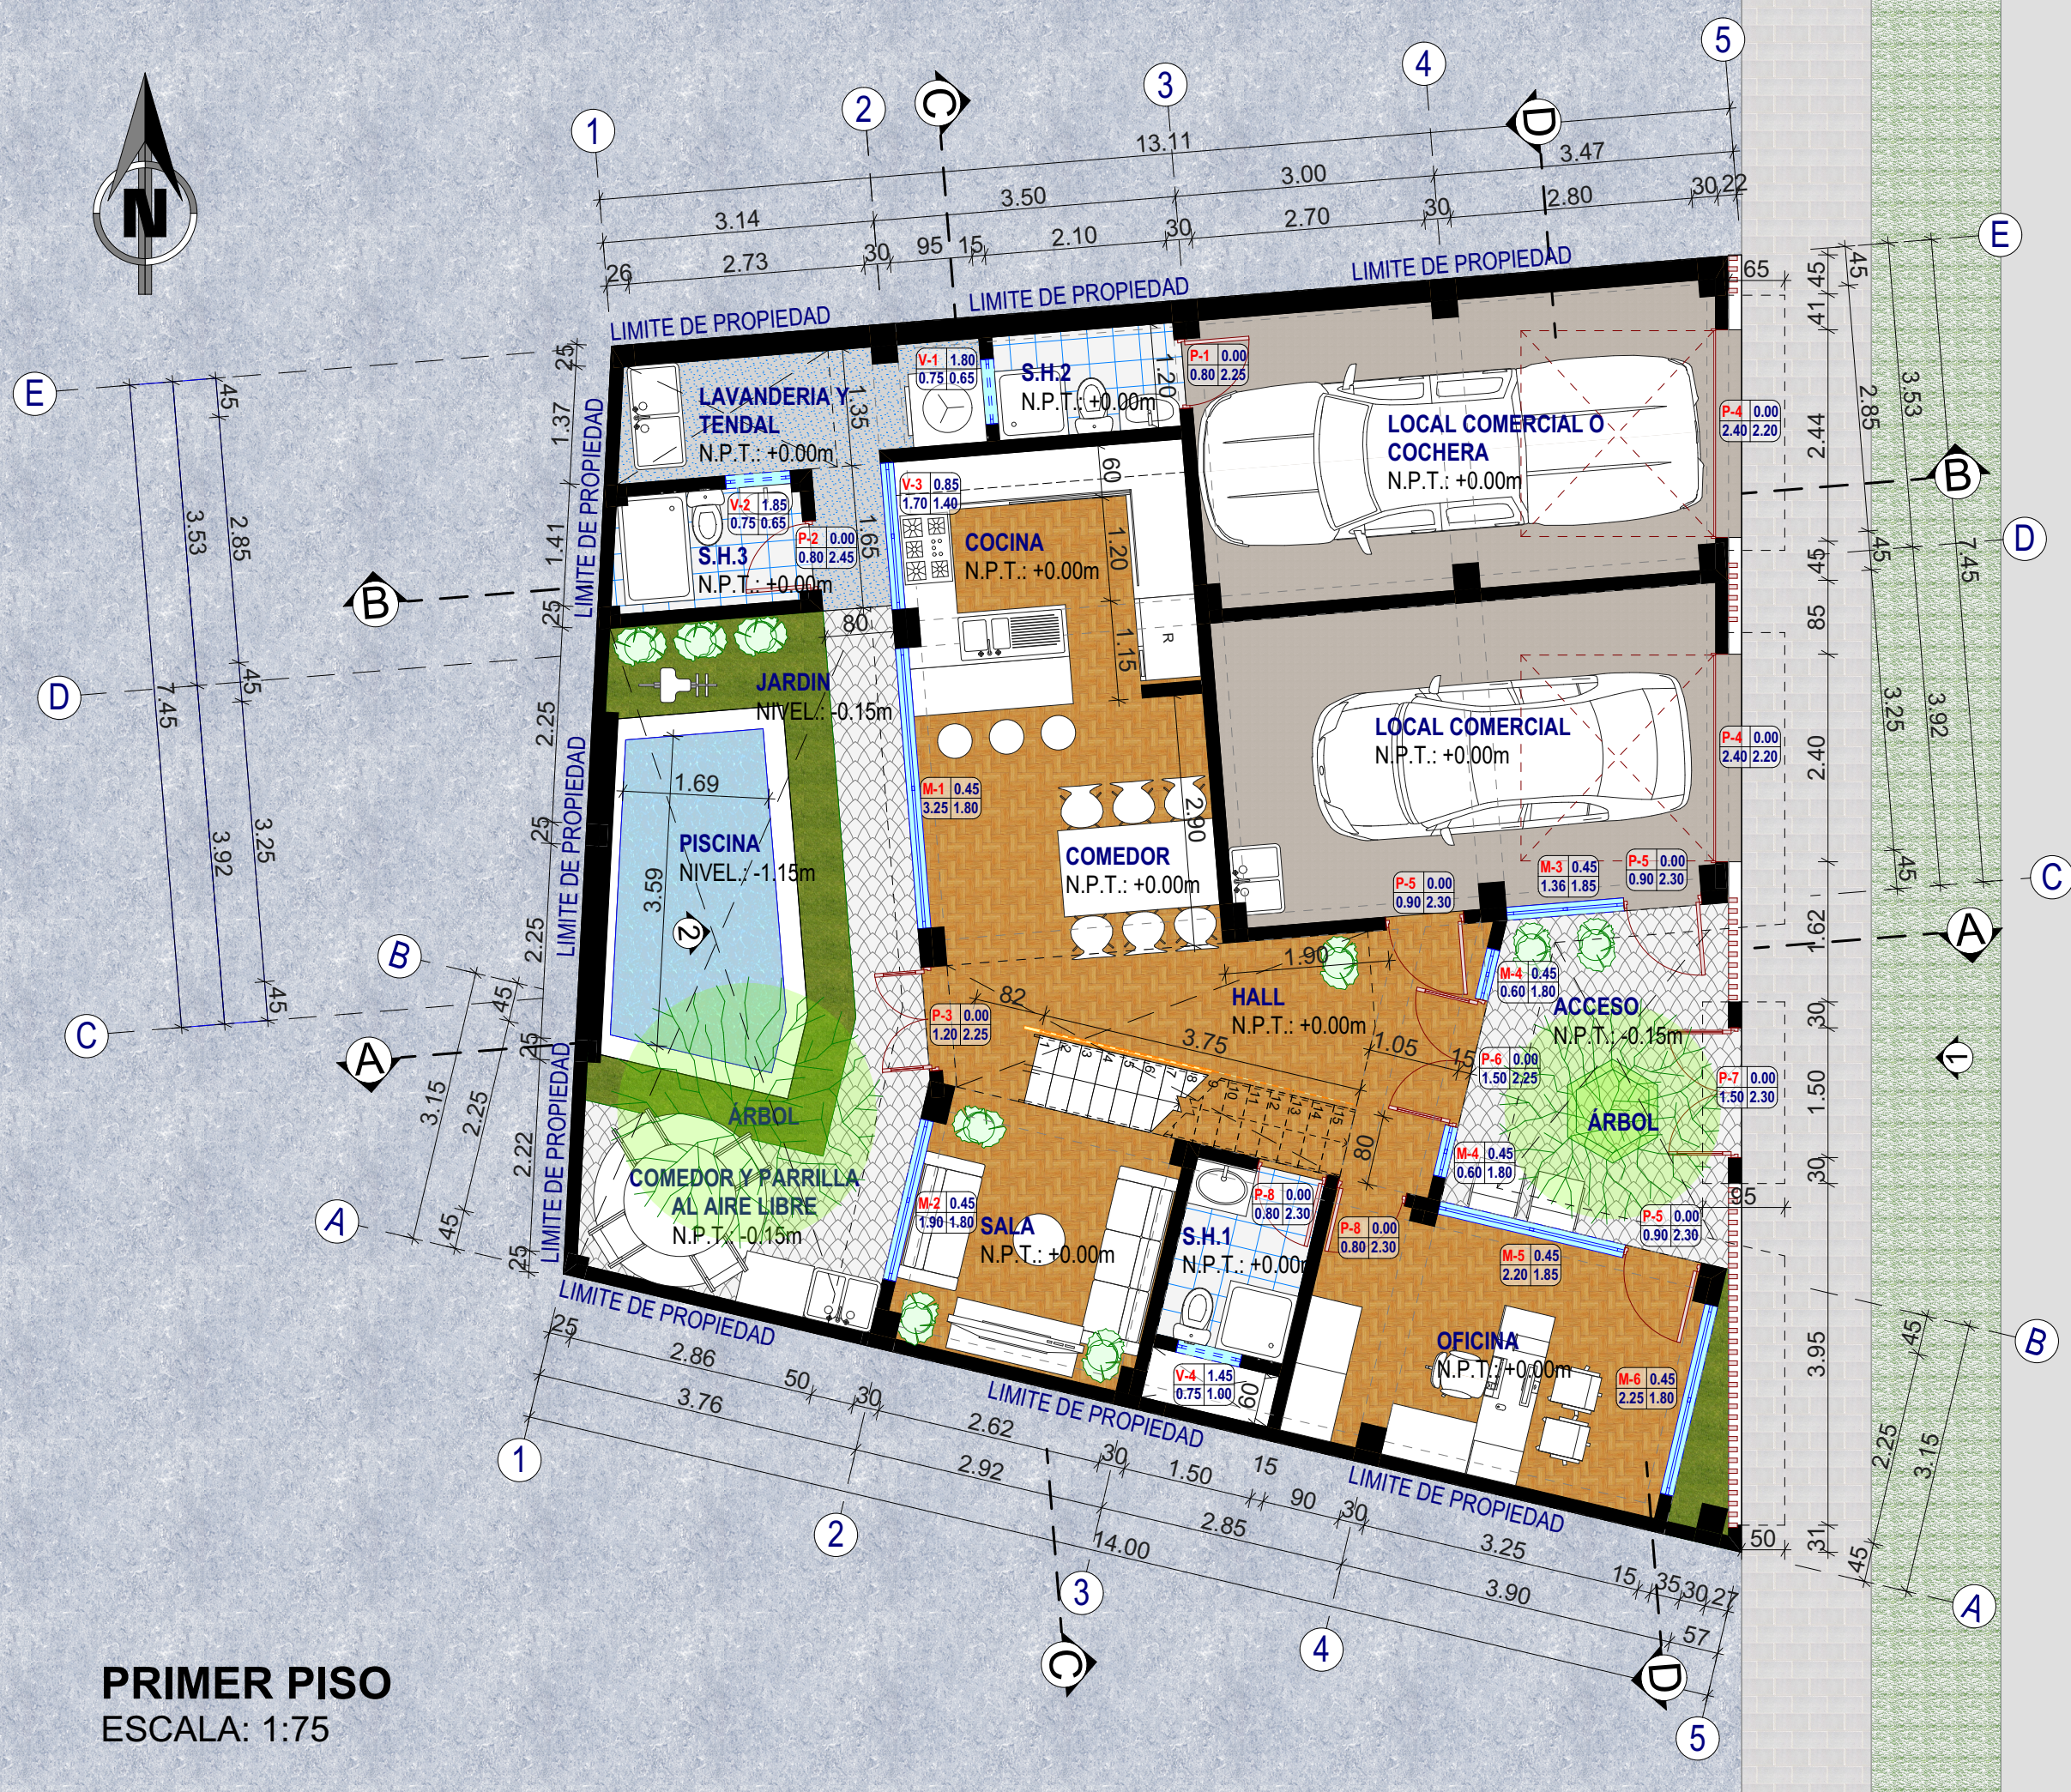

PRIMER PISO
ESCALA: 1:75



PROYECTO:

ESPECIALIDAD:
ARQUITECTURA

PLANO:
PRIMER PISO

PROPIETARIO/ POSESIONARIO:

UBICACIÓN:

PROFESIONAL RESPONSABLE:

N°CAP:

DIBUJANTE:
Bach. Arq. Blanca
Giulyana Tolentino
Gonzales

ESCALA:
INDICADA

FECHA:
/ /20

LÁMINA:
A-1

CORRELATIVO:
1 - 10