

PROYECTO:

ESPECIALIDAD:
ARQUITECTURA

PLANO:
ELEVACION 2

PROPIETARIO/ POSESIONARIO:

UBICACIÓN:

PROFESIONAL RESPONSABLE:

N°CAP:

DIBUJANTE:
Bach. Arq. Blanca
Giulyana Tolentino
Gonzales

ESCALA:
INDICADA


FECHA:
/ /20

LÁMINA:

A-10

CORRELATIVO:

10 - 10

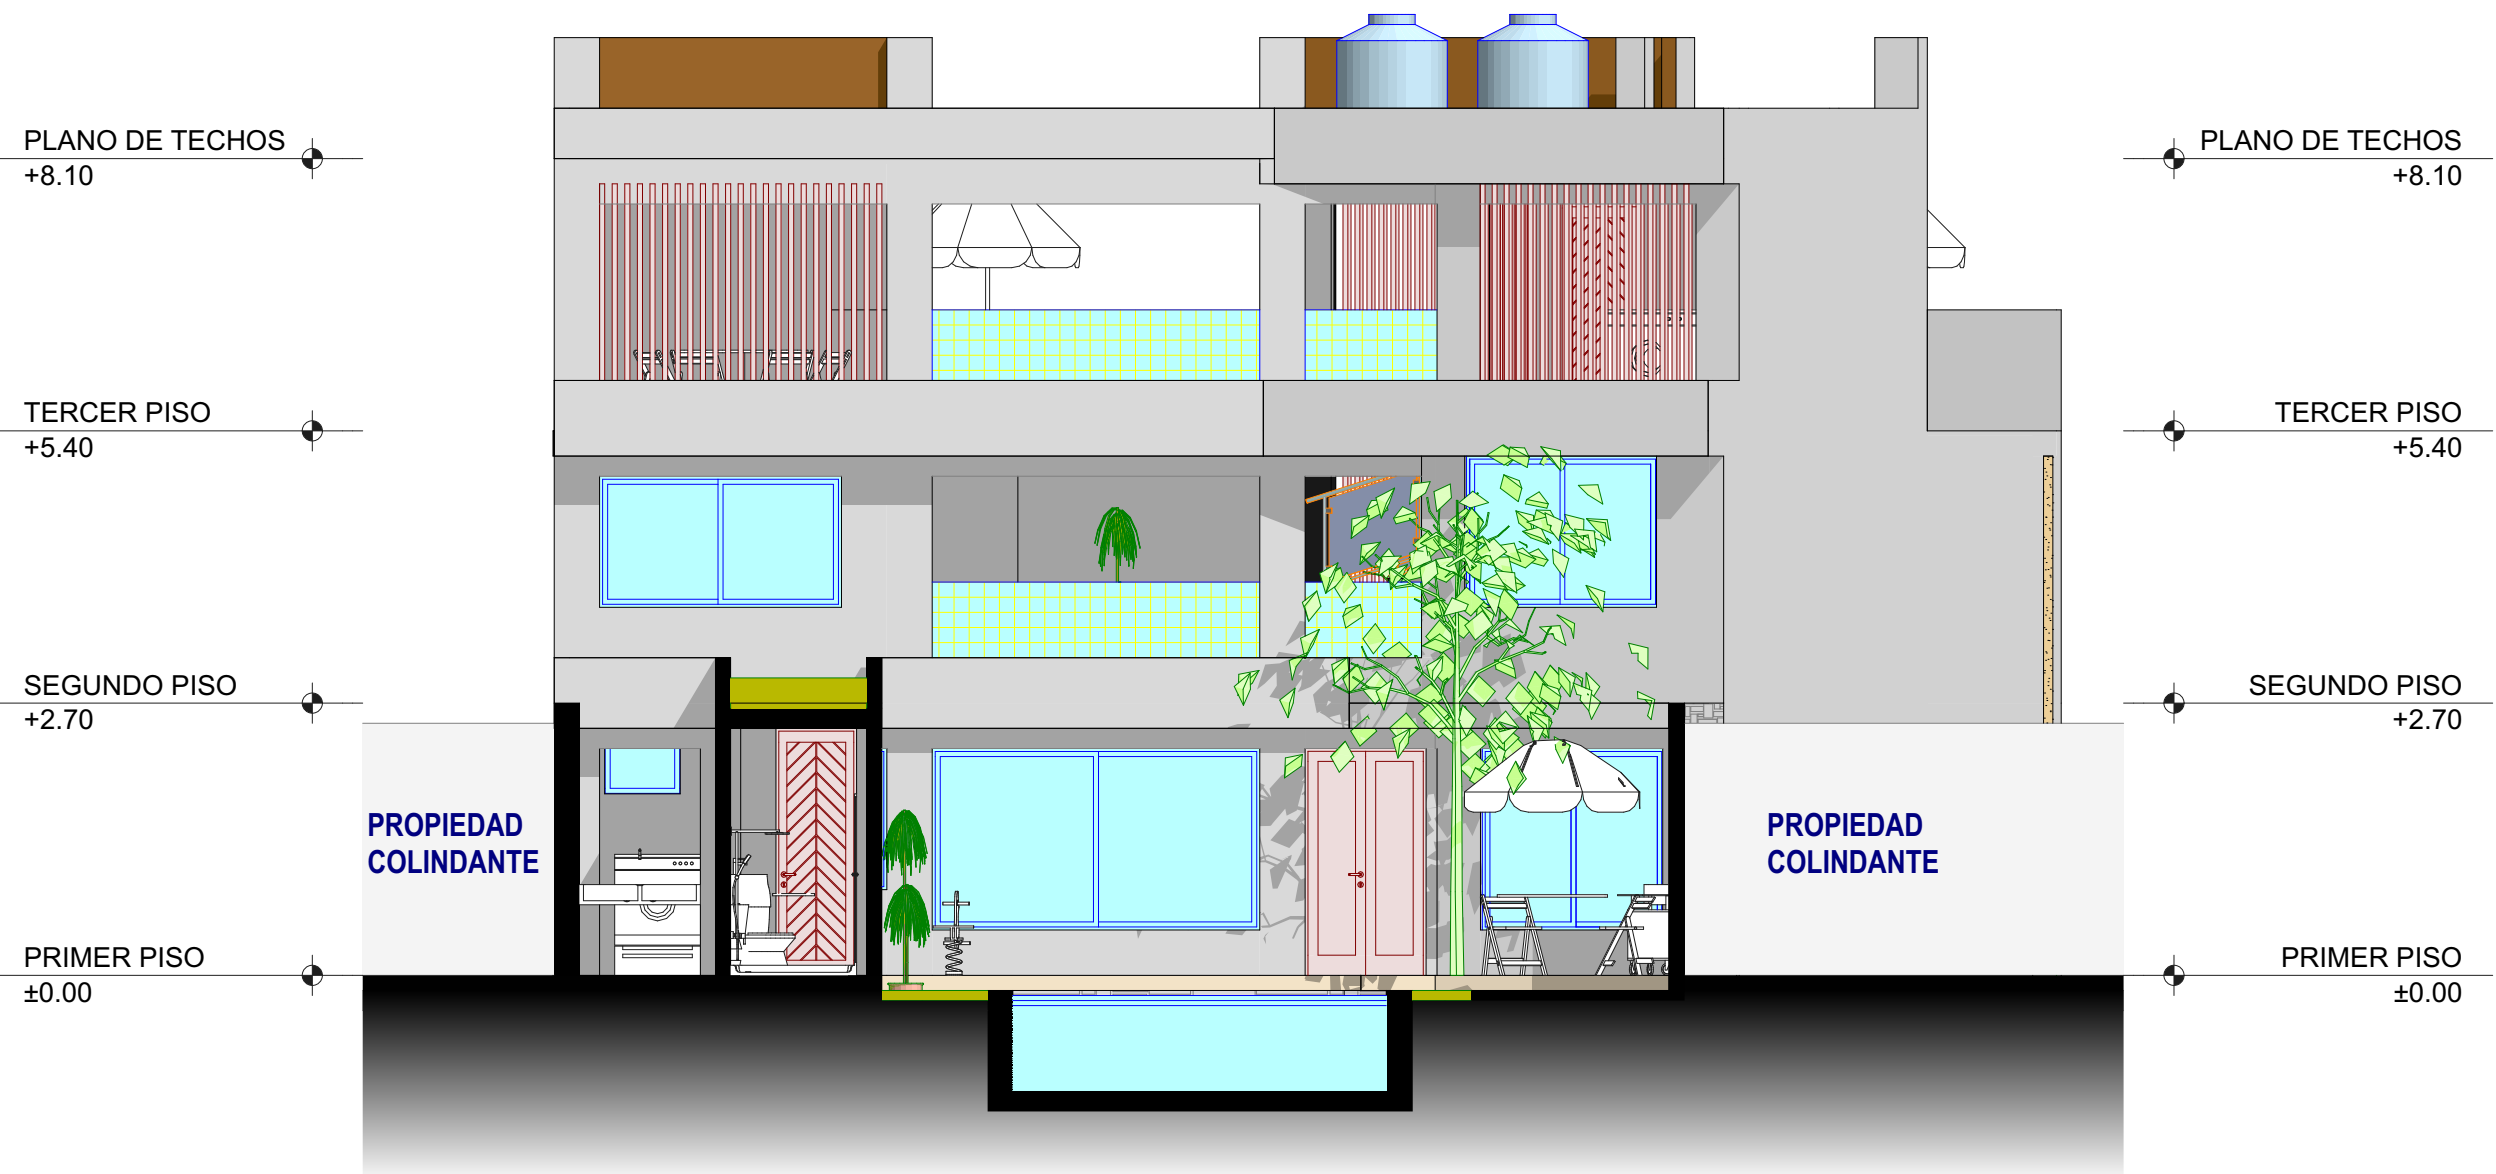

ELEVACION 2
ESCALA: 1:75