


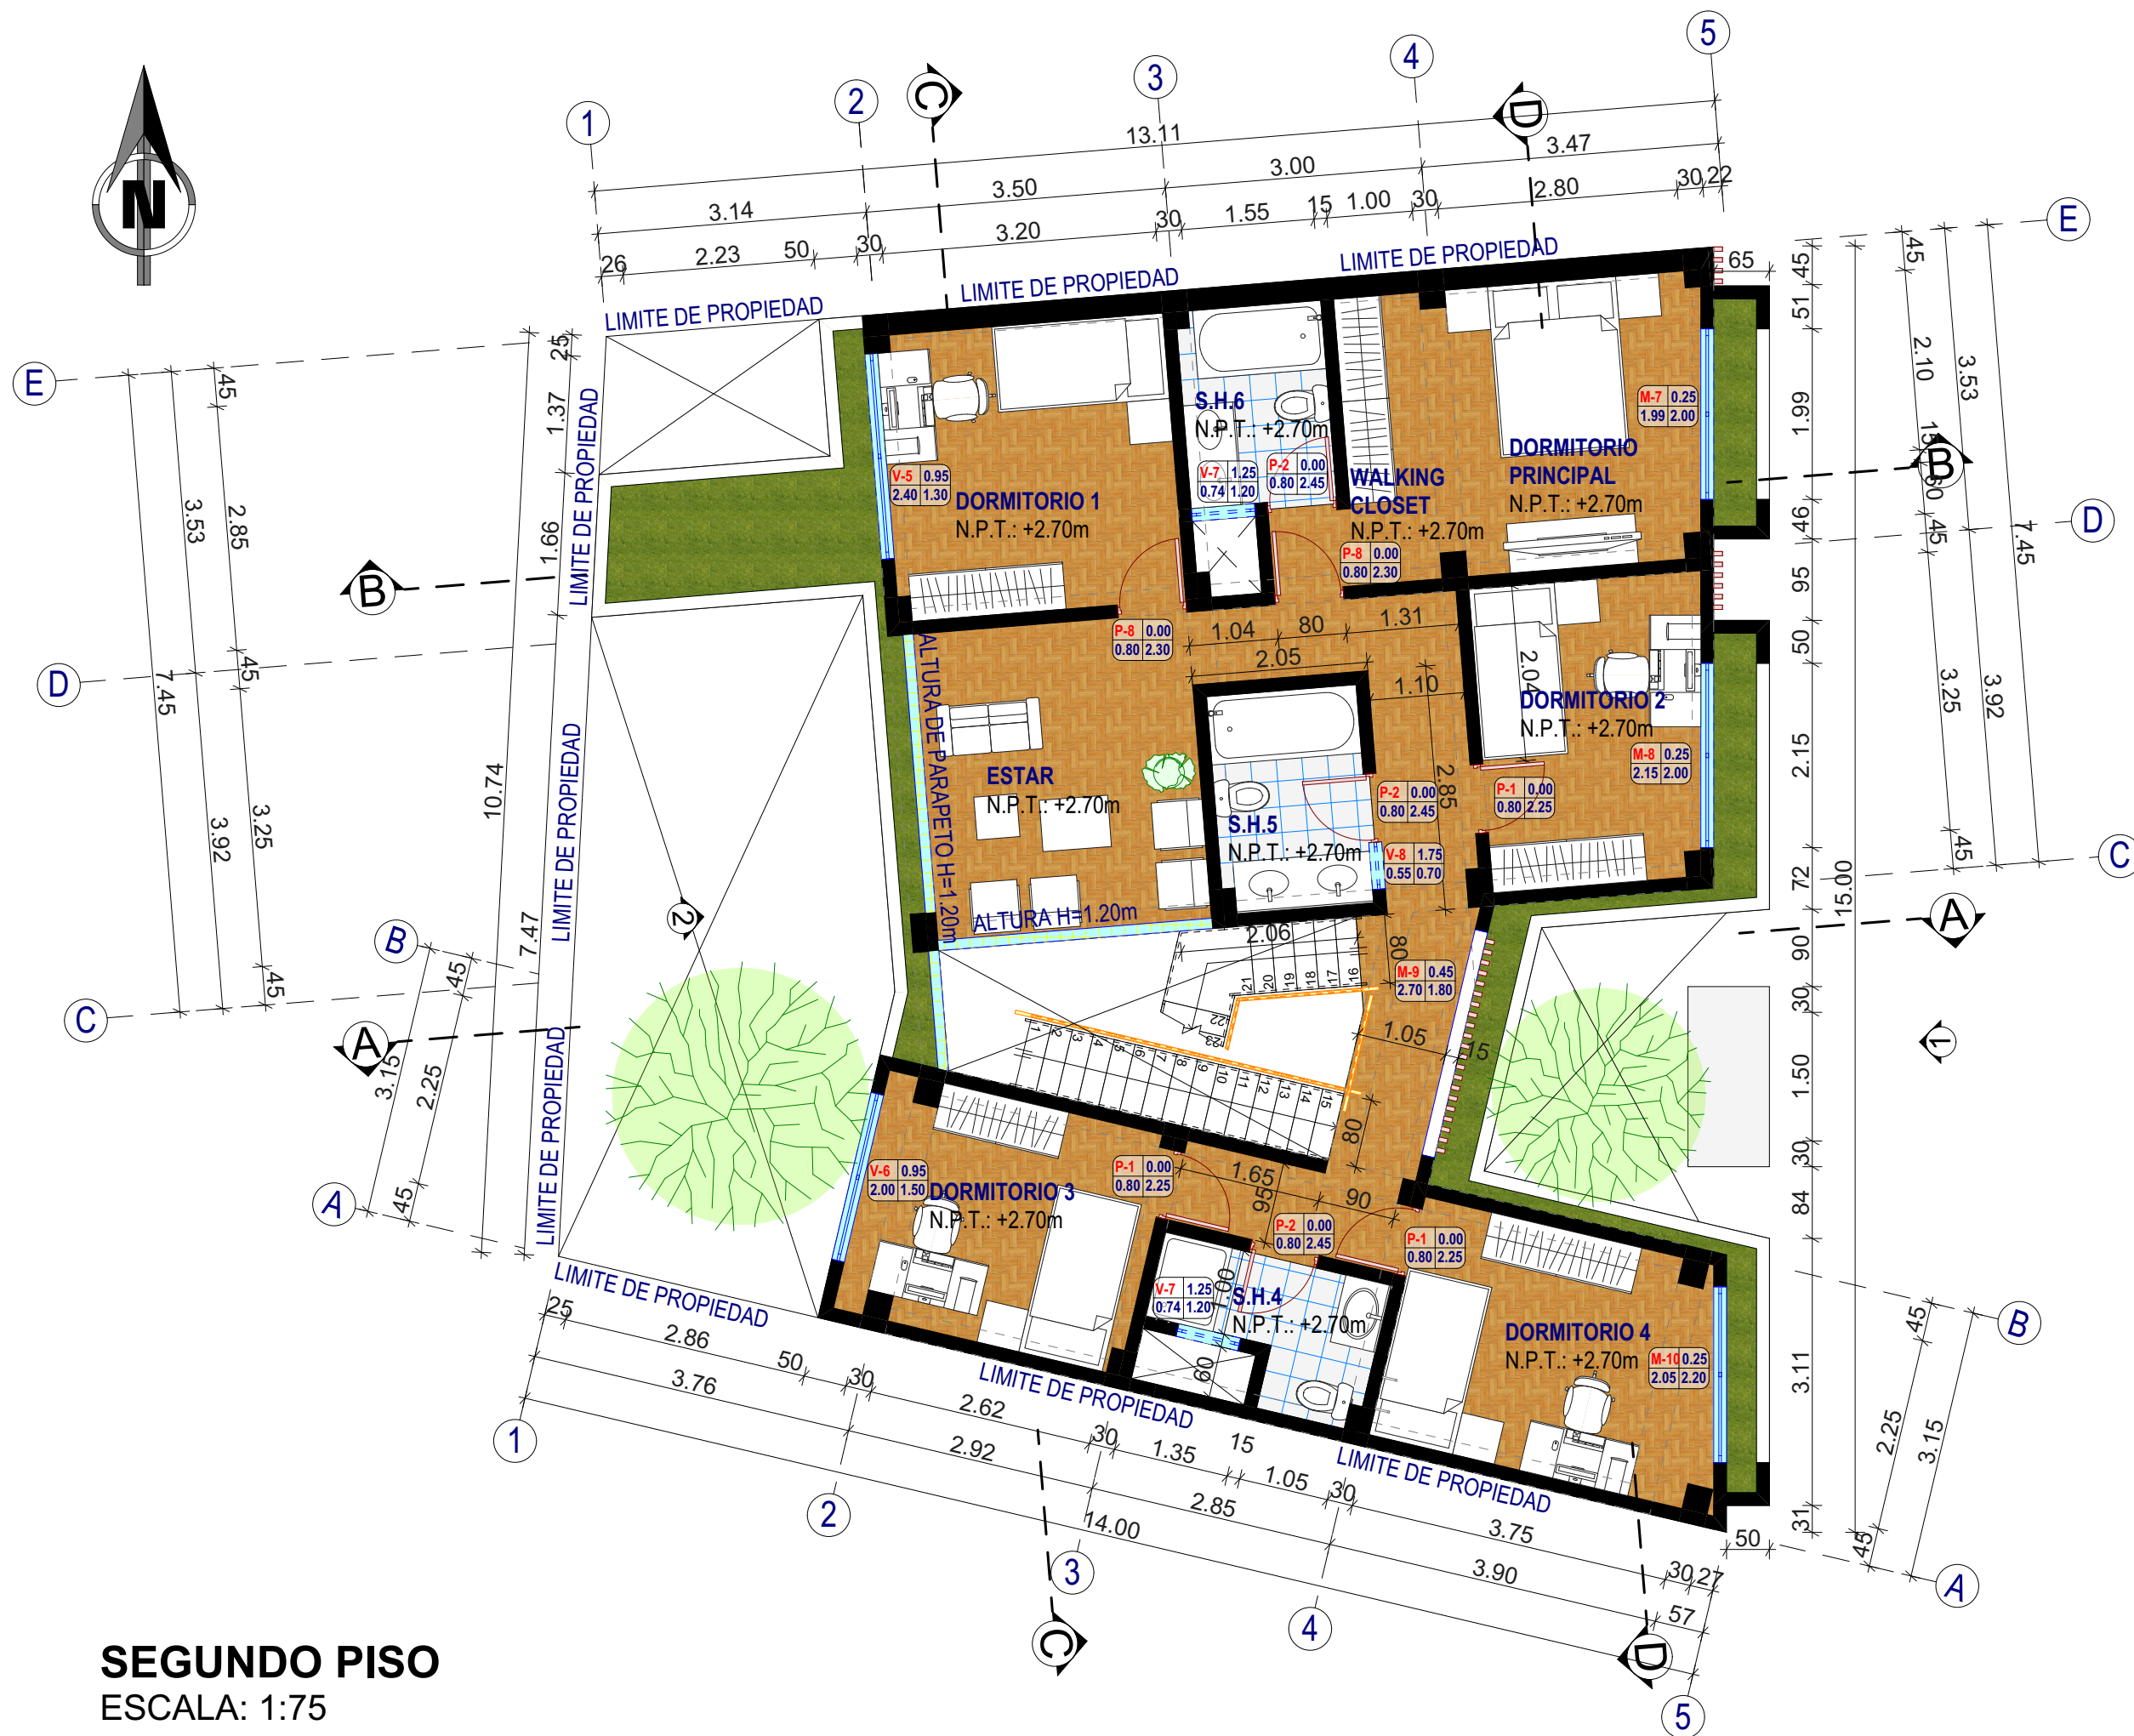

SEGUNDO PISO
ESCALA: 1:75



Rockasitas.com

PROYECTO:

ESPECIALIDAD:
ARQUITECTURA

PLANO:
SEGUNDO PISO

PROPIETARIO/ POSESIONARIO:

UBICACIÓN:

PROFESIONAL RESPONSABLE:

N°CAP:

DIBUJANTE:
Bach. Arq. Blanca
Giulyana Tolentino
Gonzales

ESCALA:
INDICADA

FECHA:
/ /20

LÁMINA:

A-2

CORRELATIVO:

2 - 10