

PROYECTO:

ESPECIALIDAD:  
ARQUITECTURA

PLANO:  
CORTE A-A

PROPIETARIO/ POSESIONARIO:

UBICACIÓN:

PROFESIONAL RESPONSABLE:

NºCAP:  
DIBUJANTE:  
Bach. Arq. Blanca  
Giulyana Tolentino  
Gonzales

ESCALA: INDICADA / /20

LÁMINA:

**A-5**

CORRELATIVO:

5 - 10

PLANO DE TECHOS  
+8.10

TERCER PISO  
+5.40

SEGUNDO PISO  
+2.70


PRIMER PISO  
±0.00

PLANO DE TECHOS  
+8.10

TERCER PISO  
+5.40

SEGUNDO PISO  
+2.70

PRIMER PISO  
±0.00

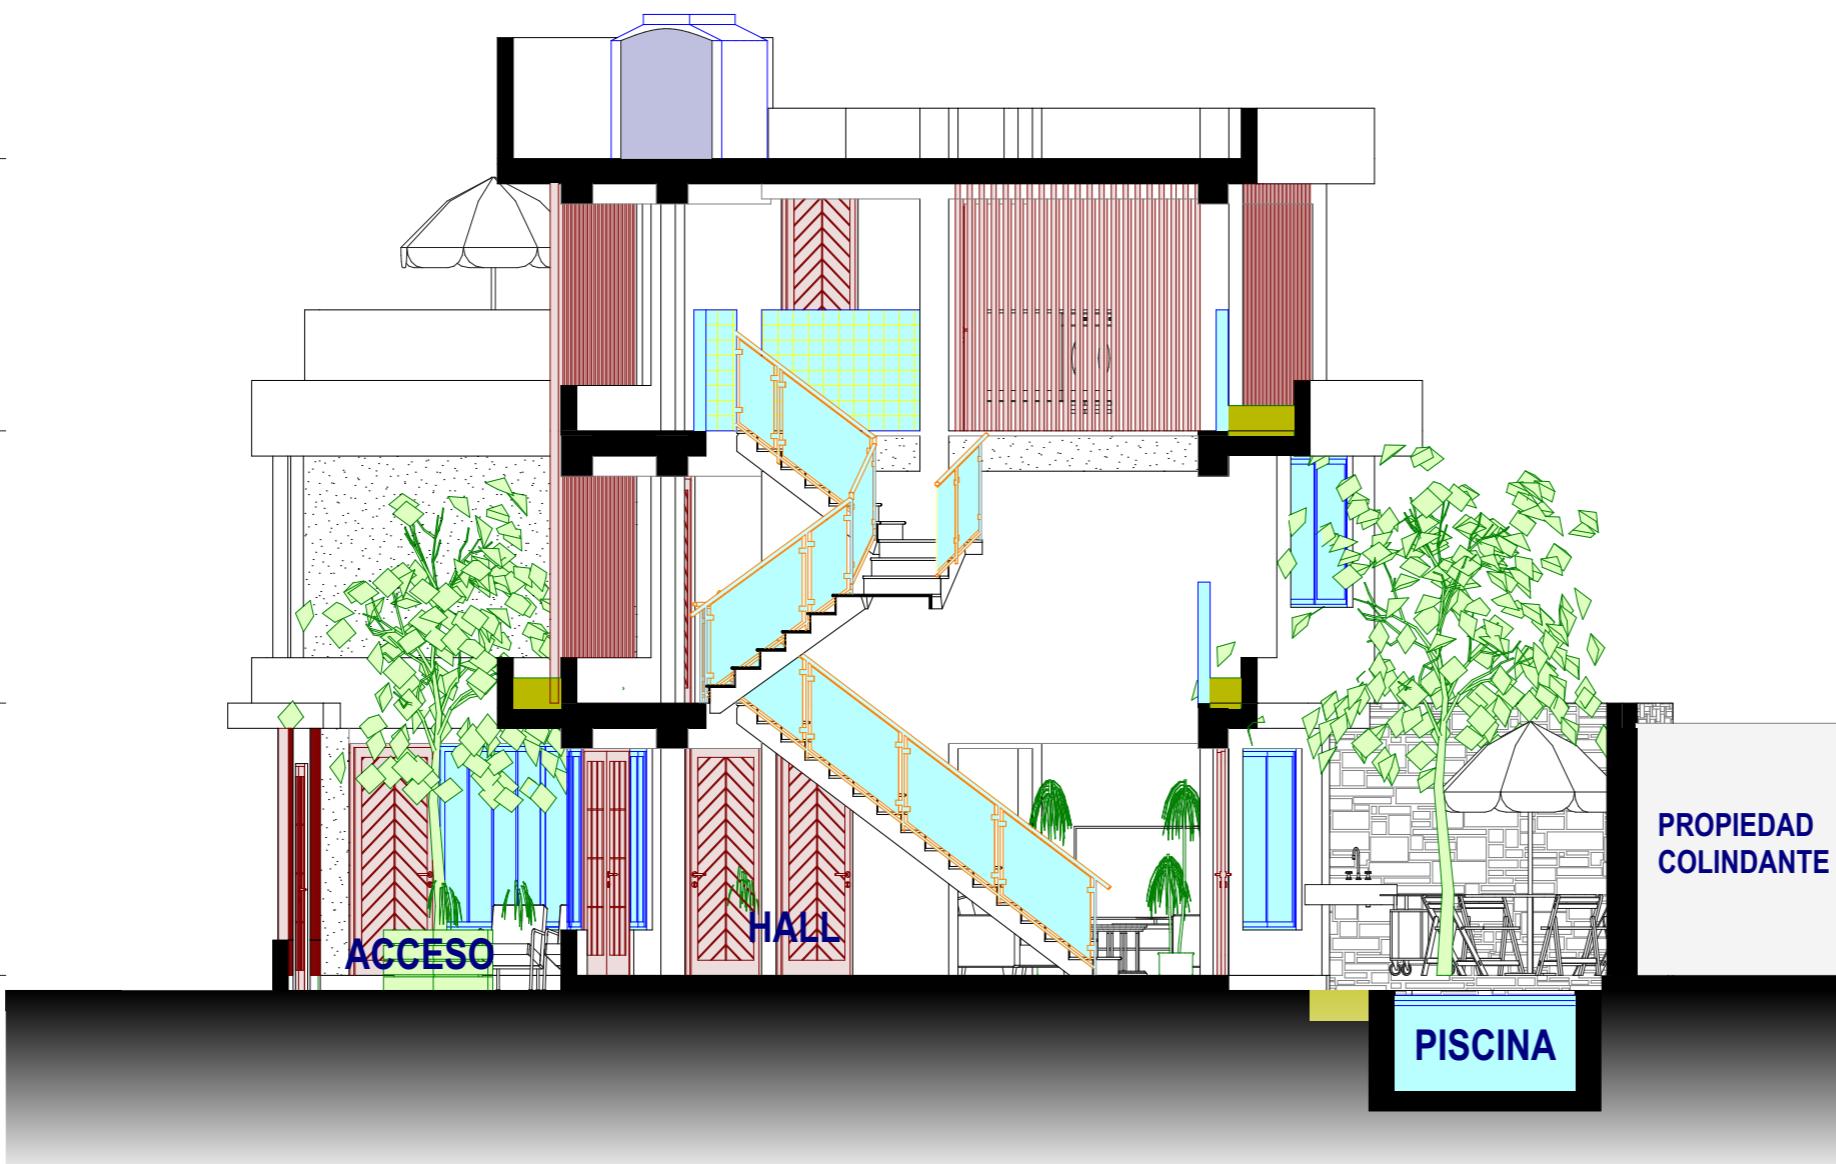

**CORTE A-A**  
ESCALA: 1:75