

PROYECTO:

ESPECIALIDAD:
ARQUITECTURA

PLANO:
CORTE B-B

PROPIETARIO/ POSESIONARIO:

UBICACIÓN:

SEGUNDO PISO

PROFESIONAL RESPONSABLE:

NºCAP:

DIBUJANTE:
Bach. Arq. Blanca
Giulyana Tolentino
Gonzales


ESCALA: INDICADA / /20

LÁMINA:

A-6

CORRELATIVO:

6 - 10

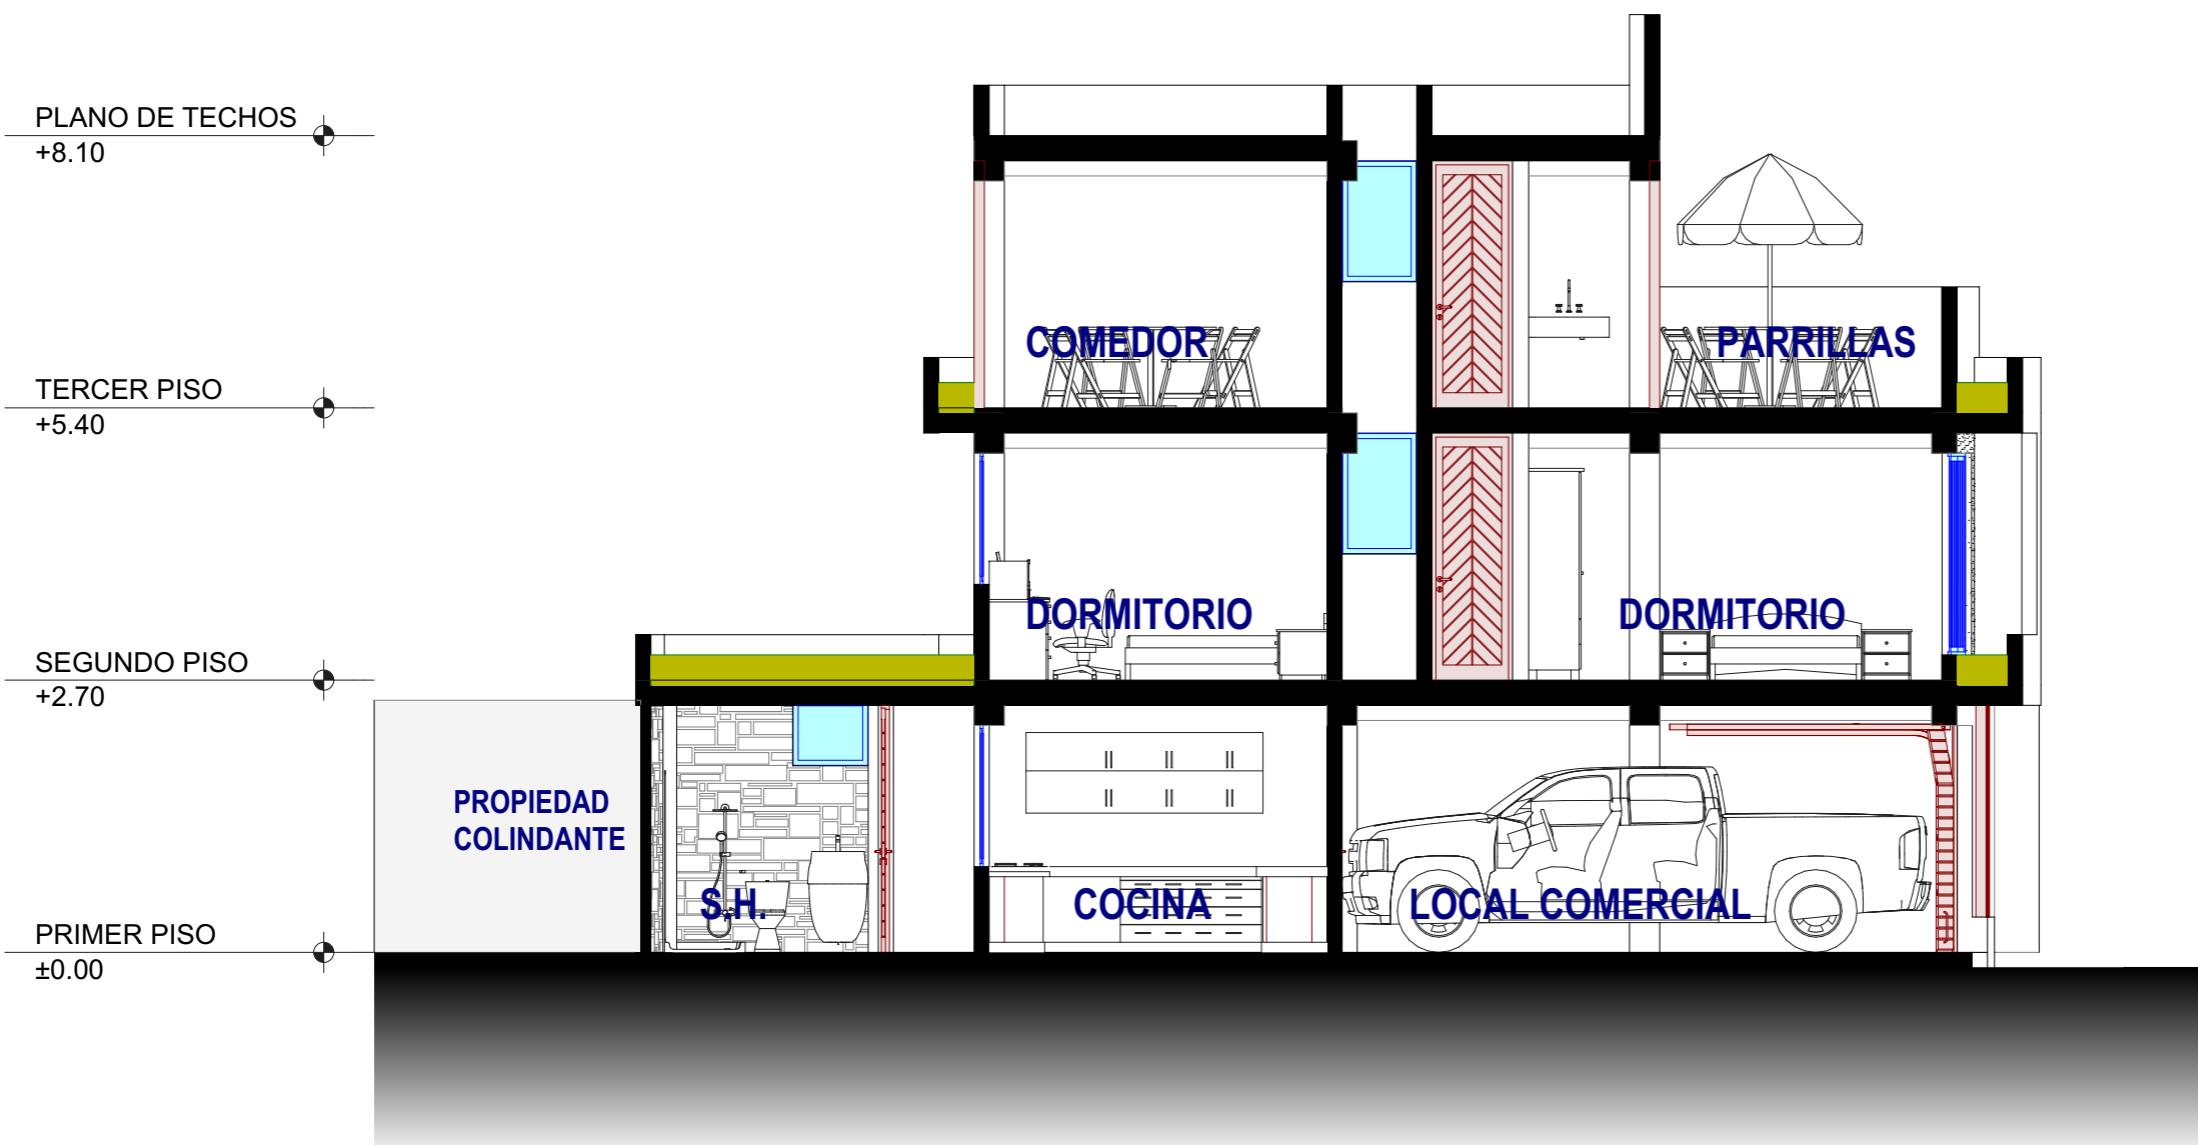

CORTE B-B
ESCALA: 1:75