



Rockasitas.com

PROYECTO:

ESPECIALIDAD:  
ARQUITECTURA

PLANO:  
CORTE C-C

PROPIETARIO/ POSESIONARIO:

UBICACIÓN:

PROFESIONAL RESPONSABLE:

NºCAP:  
DIBUJANTE:  
Bach. Arq. Blanca  
Giulyana Tolentino  
Gonzales


ESCALA: INDICADA / /20

LÁMINA:

A-7

CORRELATIVO:

7 - 10

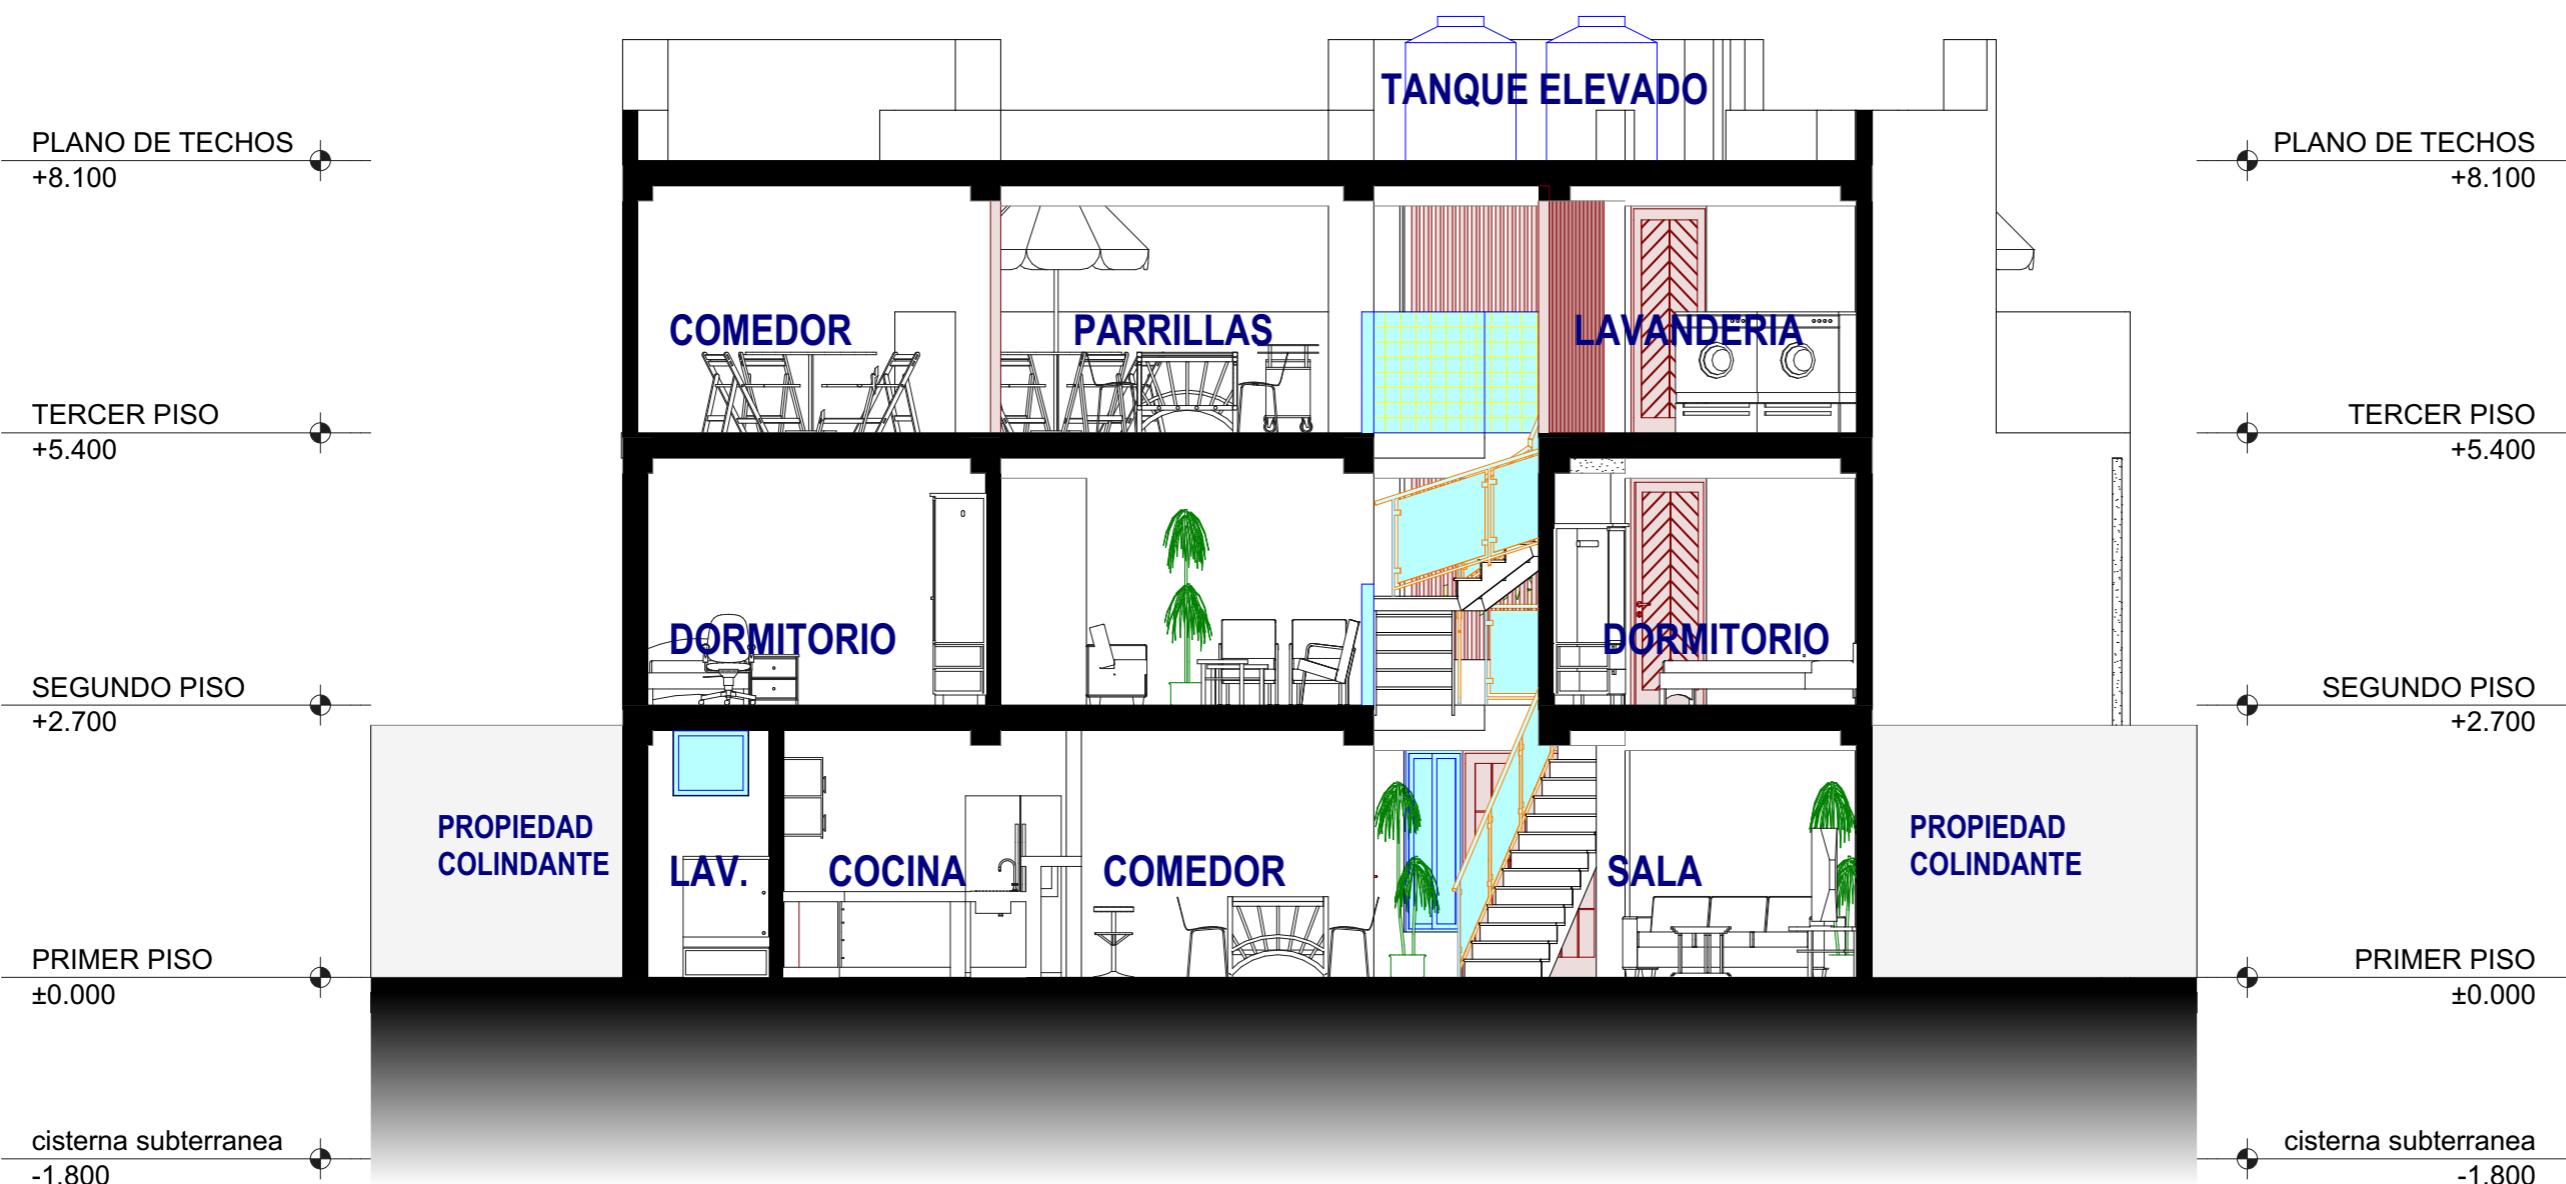

**CORTE C-C**  
ESCALA: 1:75