



Rockasitas.com

PROYECTO:

ESPECIALIDAD:  
ARQUITECTURA

PLANO:  
CORTE D-D

PROPIETARIO/ POSESIONARIO:

UBICACIÓN:

PROFESIONAL RESPONSABLE:

NºCAP:  
DIBUJANTE:  
Bach. Arq. Blanca  
Giulyana Tolentino  
Gonzales


ESCALA: INDICADA / /20

LÁMINA:

A-8

CORRELATIVO:

8 - 10

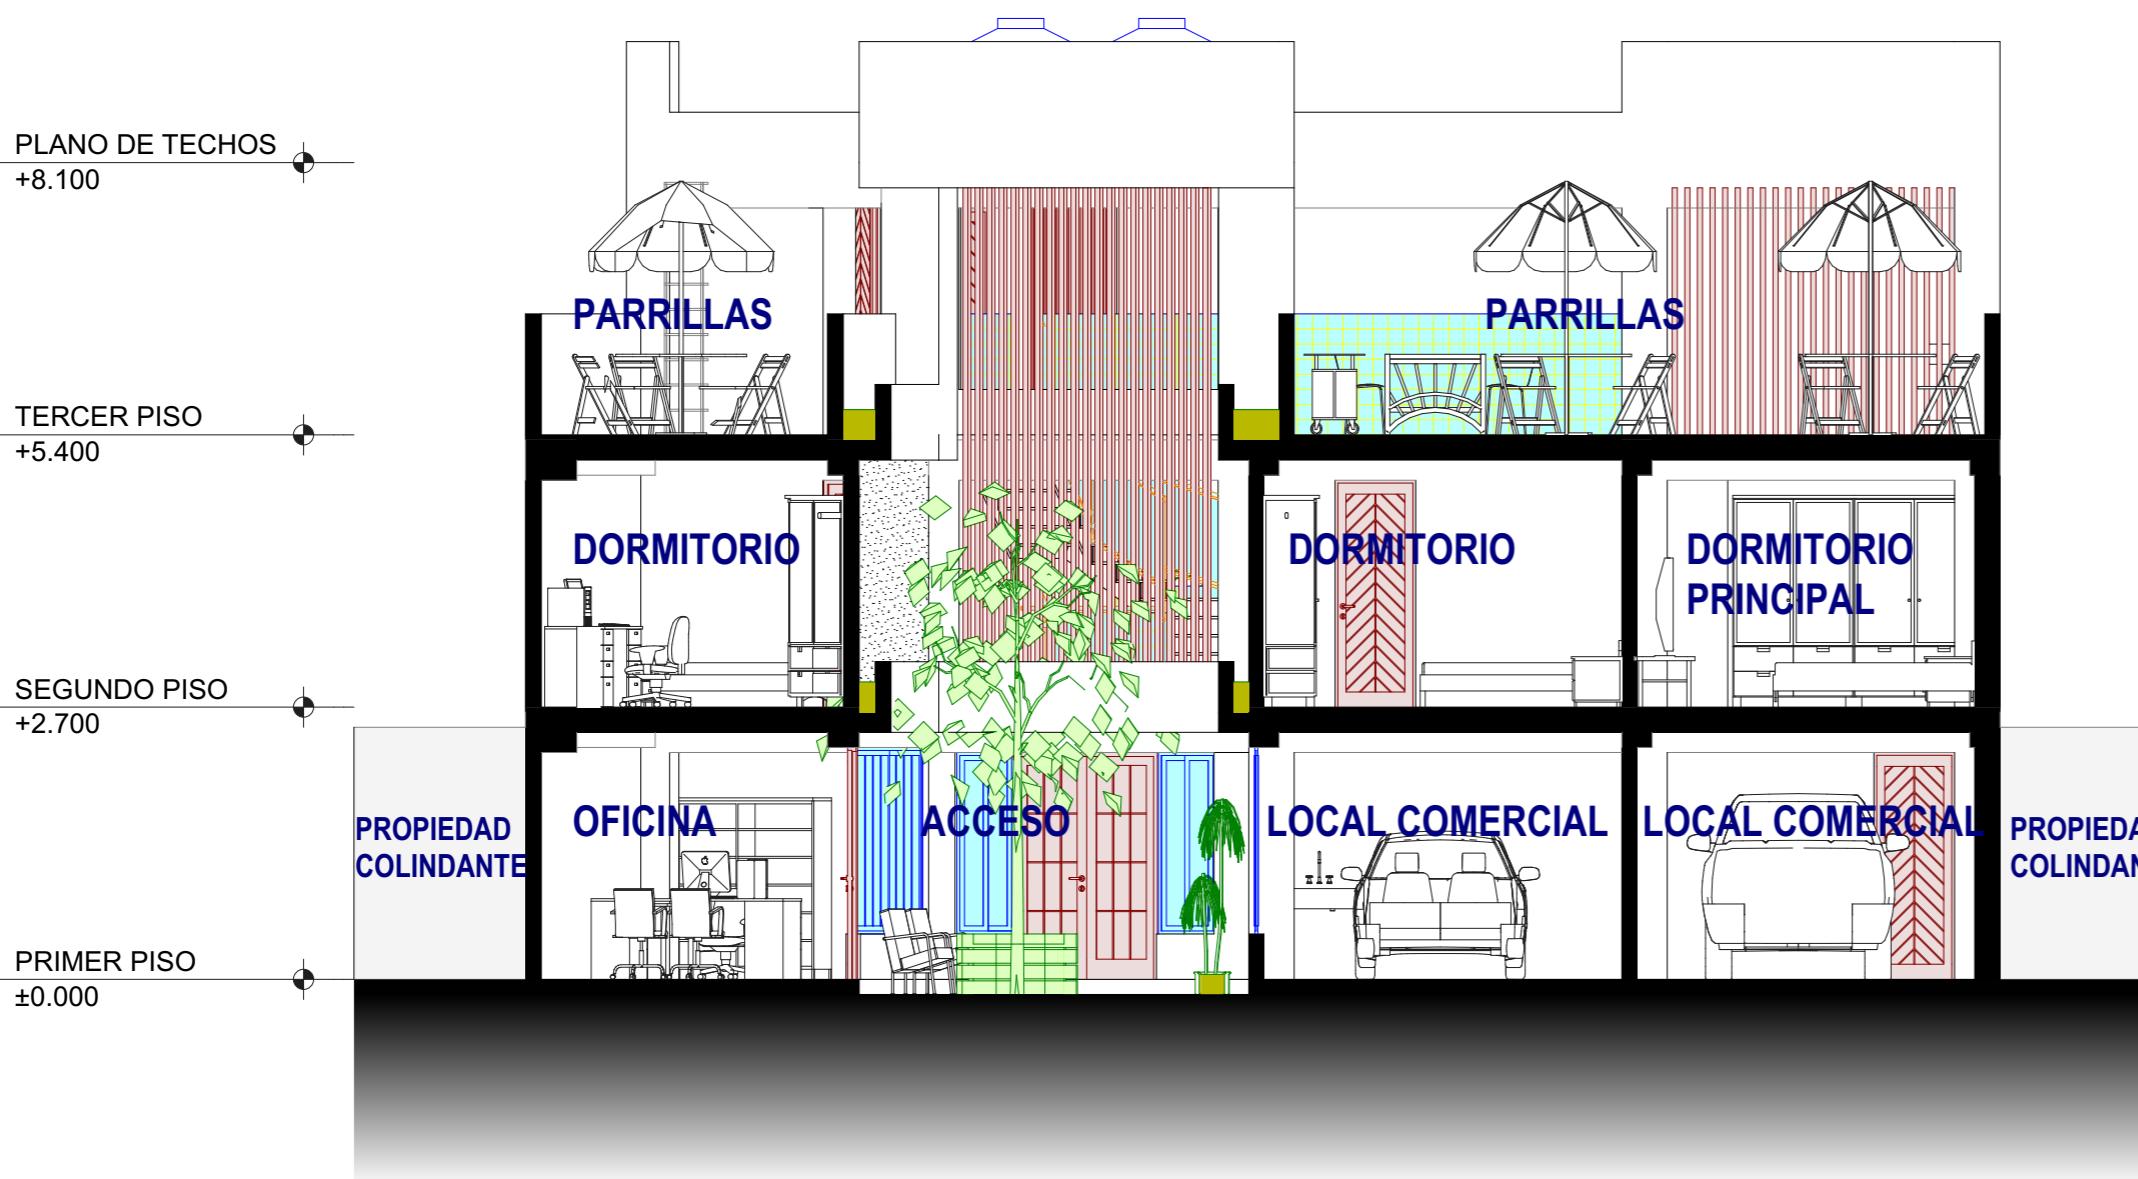

**CORTE D-D**  
ESCALA: 1:75